


Разработка концепции по благоустройству и озеленению участка "Мемориальный комплекс"

Адрес: Жилой район Светлый, поселок Октябрьский, Мошковский район, НСО

Кадастровый номер: 54:18:020401:7417

Разработка концепции по благоустройству и озеленению участка

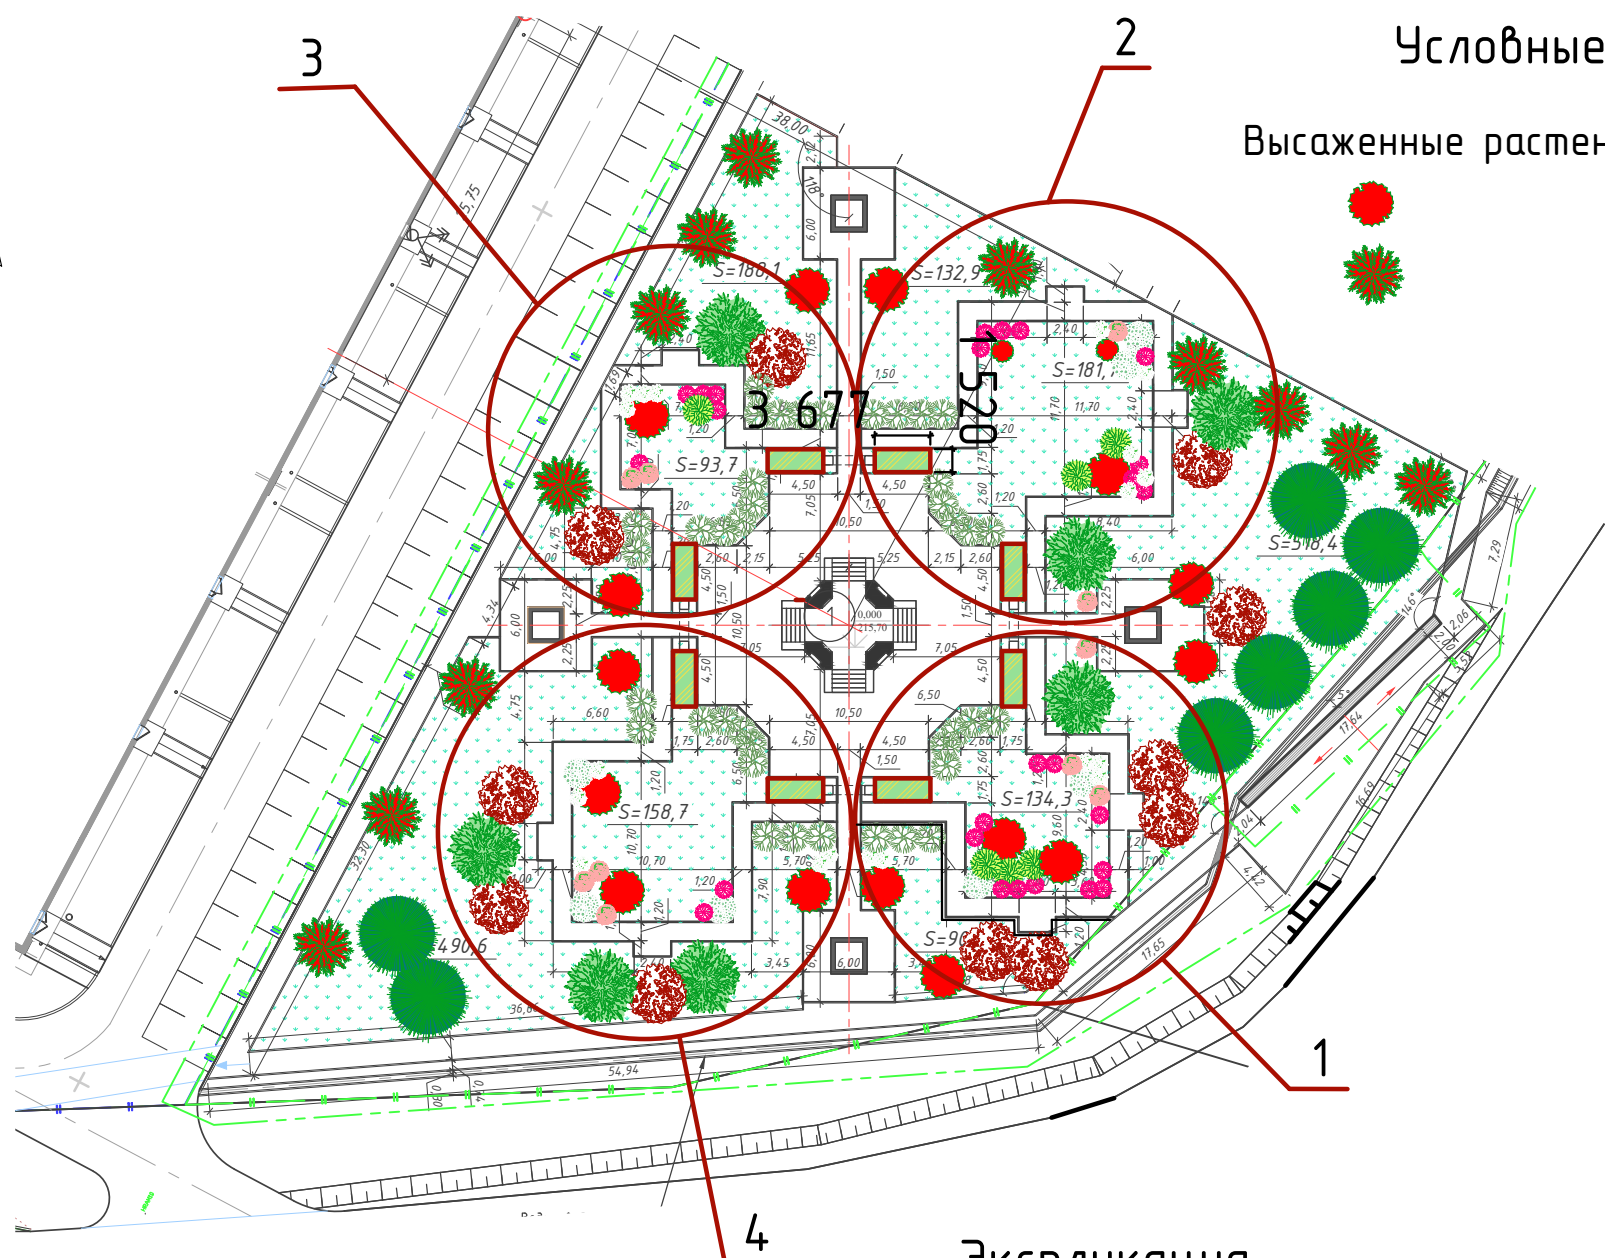

Условные обозначения

Высаженные растения



Планируемые к посадке растения

- 1. Яблоня декоративная Сиберса Недзвецкого
Malus pumila "Niedzwetzkyana"
- 2. Пузыреплодник калинолистный «Дартс Голд»
Physocarpus opulifolius "Dart's Gold"
- 3. Спирея серая «Грефшейм»
Spiraea x cinerea "Grefsheim"
- 4. Гортензия метельчатая «Diamand Rouge»
Hydrangea paniculata "Diamand Rouge"
- 5. Спиреи японской «Голден Принцесс»
Spiraea japonica "Golden Princess"
- 6. Лапчатка кустарниковая "Пинк квин"
Potentilla fruticosa "Pink Queen"
- 7. Лапчатка кустарниковая "Сноуфлейк"
Potentilla fruticosa "Snowflake"
- 8. Яблоня ягодная *Malus baccata*
- 9. Ель обыкновенная *Picea abies*

Экспликация

- 1. Сектор №1
- 2. Сектор №2
- 3. Сектор №3
- 4. Сектор №4

						Заказчик: ИП Дарнев С.П.				
Изм.	Колуч.	Лист	№Док.	Подп.	Дата					
Выполнил	Сумина С.					Мемориальный комплекс в жилом районе светлый, п. Октябрьский Мошковского р-она, НСО, 54:18:020401:7417		Стадия	Лист	Листов
Проверил	Васильев А.								2	19
						Разработка концепции по благоустройству и озеленению участка		ООО ЛЦ НГАУ		

Ассортиментная ведомость используемых растений

№ п/п	Наименование	Н, м	Размер контей- нера	Время цветения	Тип корневой системы	Кол- во, шт	Фото
1	Яблоня декоративная Сибирца Недзвецкого Malus pumila "Niedzwetzkyana"	6-8	-	Май, 10-15 дней	Ком+ сетка	11	
2	Пузыреплодник калинолистный «Дартс Голд» – Physocarpus opulifolius "Dart's Gold"	1,5- 2	СЗ	Июнь-июль, 2- 3 недели	ЗКС	6	
3	Спирея серая «Грефшейм» Spiraea x cinerea "Grefsheim"	1,5- 2	СЗ	Май-июнь	ЗКС	7	
4	Гортензия метельчатая «Diamond Rouge» Hydrangea paniculata "Diamond Rouge"	1,3- 1,5	С5	Июль- сентябрь (октябрь)	ЗКС	39	
5	Спирея японской «Голден Принцесс» Spiraea japonica "Golden Princess"	50- 60	С2	Июнь-июль	ЗКС	26	
6	Лапчатка кустарниковая Potentilla fruticosa "Snowflake"	70	С2	Июнь- сентябрь	ЗКС	19	
7	Лапчатка кустарниковая Potentilla fruticosa "Pink Queen"	80	С2	Май-октябрь (до заморозков)	ЗКС	10	
8	Яблоня ягодная Malus baccata	4-6	-	Май-июнь (2 недели)	Ком+ сетка	7	
9	Ель обыкновенная Picea abies	8- 10	-	-	Ком+ сетка	4	

						Заказчик: ИП Дарнев С.П.		
Изм.	Колуч.	Лист	№Док.	Подп.	Дата	Мемориальный комплекс в жилом районе светлый, п. Октябрьский Мошковского р-она, НСО, 54:18:020401:7417	Стадия	Лист
Выполнил	Сумина С.							Листов
Проверил	Васильев А.						3	19
						Ассортиментная ведомость используемых растений		ООО ЛЦ НГАУ


Разработка концепции по благоустройству и озеленению участка Сектор №1




Условные обозначения

Планируемые к посадке растения


- 1. Яблоня декоративная Сиверса Недзвецкого
Malus pumila "Niedzwetzkyana"
- 2. Пузыреплодник калинолистный «Дартс Голд»
Physocarpus opulifolius "Dart's Gold"
- 3. Спирея серая «Грефшейм»
Spiraea x cinerea "Grefsheim"
- 4. Гортензия метельчатая «Diamand Rouge»
Hydrangea paniculata "Diamand Rouge"
- 5. Спиреи японской «Голден Принцесс»
Spiraea japonica "Golden Princess"

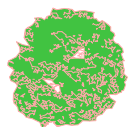


6. Лапчатка кустарниковая "Пинк квин"
Potentilla fruticosa "Pink Queen"

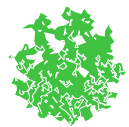


7. Лапчатка кустарниковая "Сноуфлейк"
Potentilla fruticosa "Snowflake"

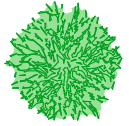

8. Яблоня ягодная *Malus baccata*

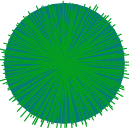


9. Ель обыкновенная *Picea abies*

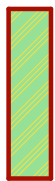

Клумба


Изм.	Колуч.	Лист	№Док.	Подп.	Дата	Заказчик: ИП Дарнев С.П.			
Выполнил	Сумина С.					Мемориальный комплекс в жилом районе светлый, п. Октябрьский Мошковского р-она, НСО, 54:18:020401:7417	Стадия	Лист	Листов
Проверил	Васильев А.							4	19
						Разработка концепции по благоустройству и озеленению участка. Сектор №1			
						ООО ЛЦ НГАУ			

Разработка концепции по благоустройству и озеленению участка
Сектор №2

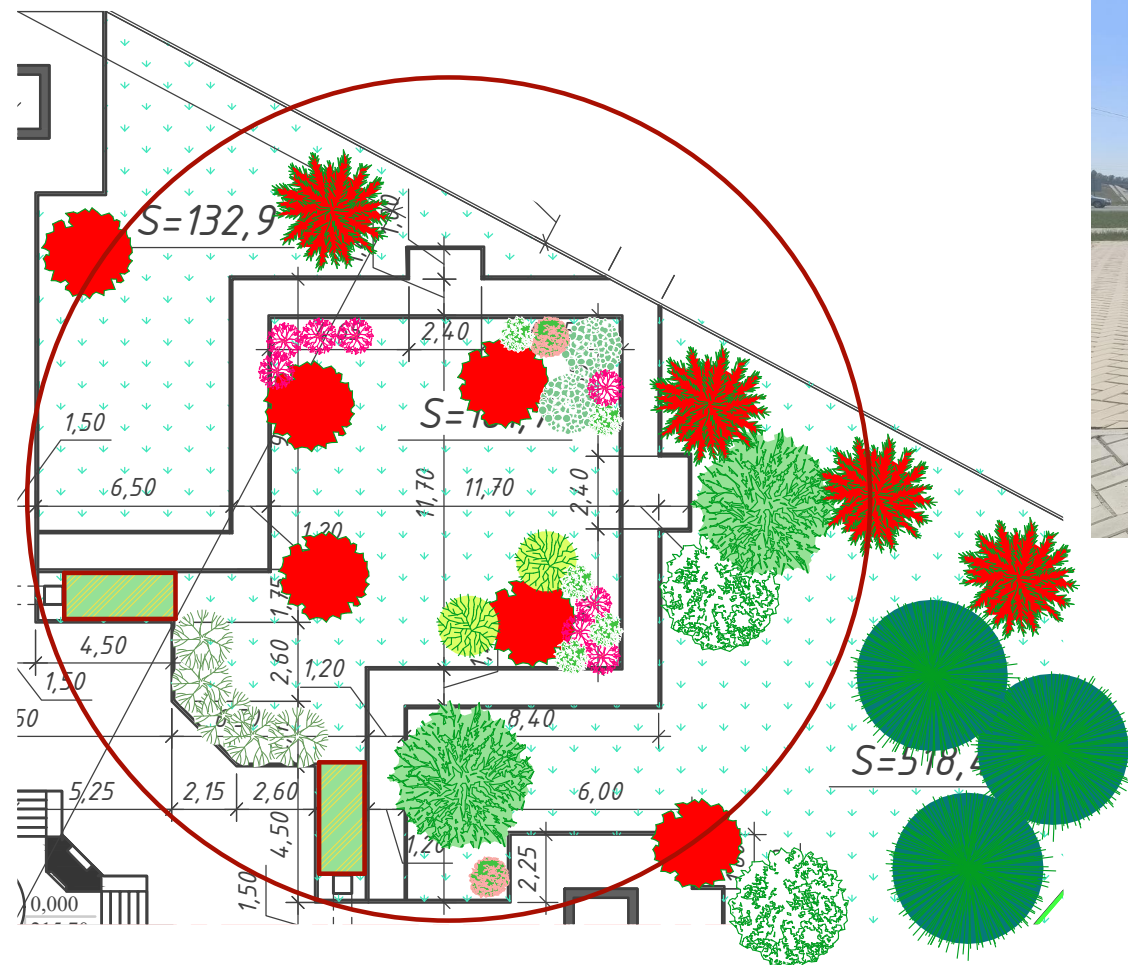


Условные обозначения

Планируемые к посадке растения

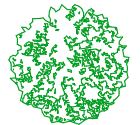

1. Яблоня декоративная Сибера Недзвецкого
Malus pumila "Niedzwetzkyana"

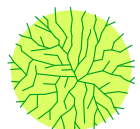


2. Пузыреплодник калинолистный «Дартс Голд»
Physocarpus opulifolius "Dart's Gold"




3. Спирея серая «Грефшейм»
Spiraea x cinerea "Grefsheim"



4. Гормензия метельчатая «Diamand Rouge»
Hydrangea paniculata "Diamand Rouge"

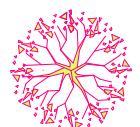



5. Спирея японской «Голден Принцесс»
Spiraea japonica "Golden Princess"

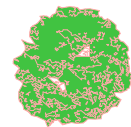


6. Лапчатка кустарниковая "Пинк квин"
Potentilla fruticosa "Pink Queen"



7. Лапчатка кустарниковая "Сноуфлейк"
Potentilla fruticosa "Snowflake"

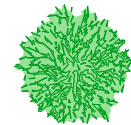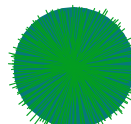8. Яблоня ягодная *Malus baccata*


9. Ель обыкновенная *Picea abies*

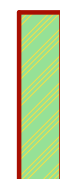

Клумба


						Заказчик: ИП Дарнев С.П.			
Изм.	Колуч.	Лист	№Док.	Подп.	Дата				
Выполнил	Сумина С.					Мемориальный комплекс в жилом районе	Стадия	Лист	Листов
Проверил	Васильев А.					светлый, п. Октябрьский Мошковского		5	19
						р-она, НСО, 54:18:020401:7417			
						Разработка концепции по	ООО ЛЦ НГАУ		
						благоустройству и озеленению участка.			
						Сектор №2			

Разработка концепции по благоустройству и озеленению участка Сектор №3

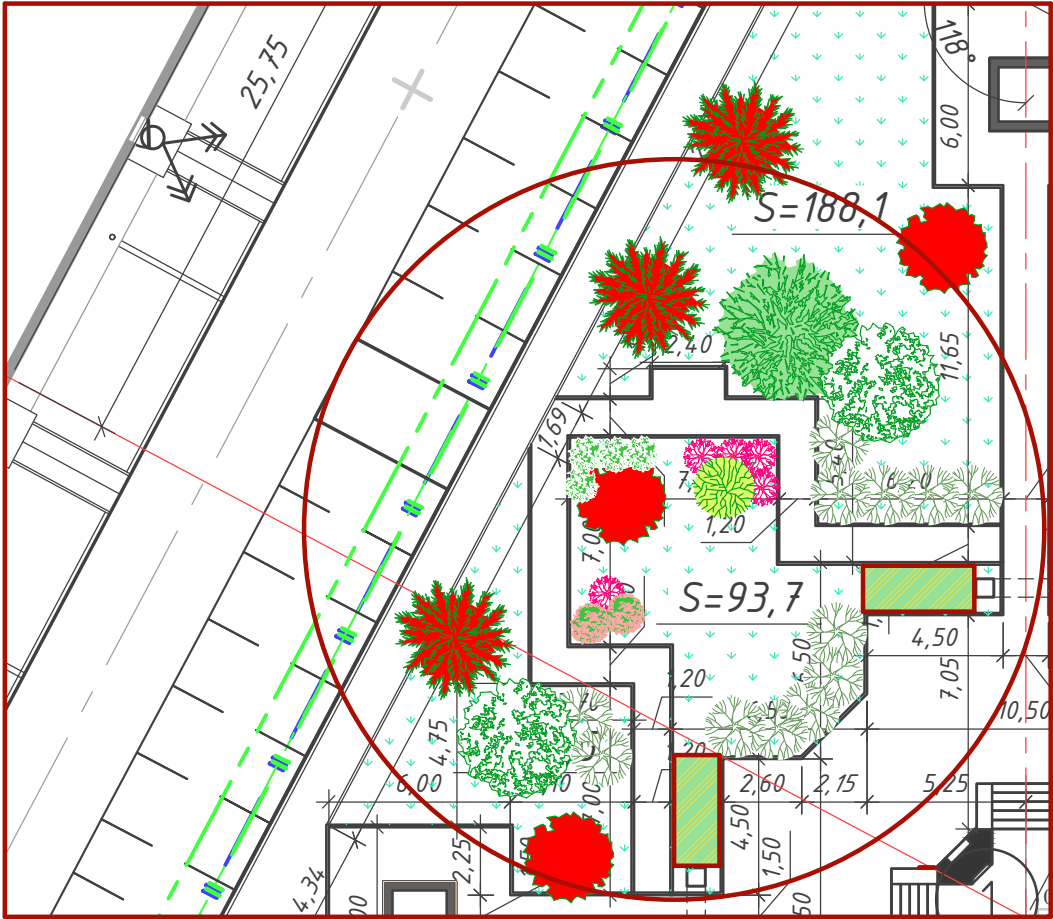

Условные обозначения

Планируемые к посадке растения

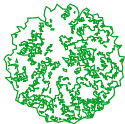

1. Яблоня декоративная Сиберса Недзвецкого
Malus pumila "Niedzwetzkyana"




2. Пузыреплодник калинолистный «Дартс Голд»
Physocarpus opulifolius "Dart's Gold"




3. Спирея серая «Грефшейм»
Spiraea x cinerea "Grefsheim"




4. Гортензия метельчатая «Diamand Rouge»
Hydrangea paniculata "Diamand Rouge"

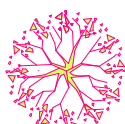

5. Спиреи японской «Голден Принцесс»
Spiraea japonica "Golden Princess"

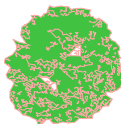


6. Лапчатка кустарниковая "Пинк квин"
Potentilla fruticosa "Pink Queen"

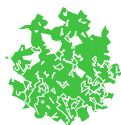

7. Лапчатка кустарниковая "Сноуфлейк"
Potentilla fruticosa "Snowflake"




8. Яблоня ягодная *Malus baccata*

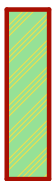

Клумба


						Заказчик: ИП Дарнев С.П.				
Изм.	Колуч.	Лист	№Док.	Подп.	Дата					
Выполнил	Сумина С.					Мемориальный комплекс в жилом районе светлый, п. Октябрьский Мошковского р-она, НСО, 54:18:020401:7417		Стадия	Лист	Листов
Проверил	Васильев А.								6	19
						Разработка концепции по благоустройству и озеленению участка. Сектор №3		ООО ЛЦ НГАУ		

Разработка концепции по благоустройству и озеленению участка Сектор №4

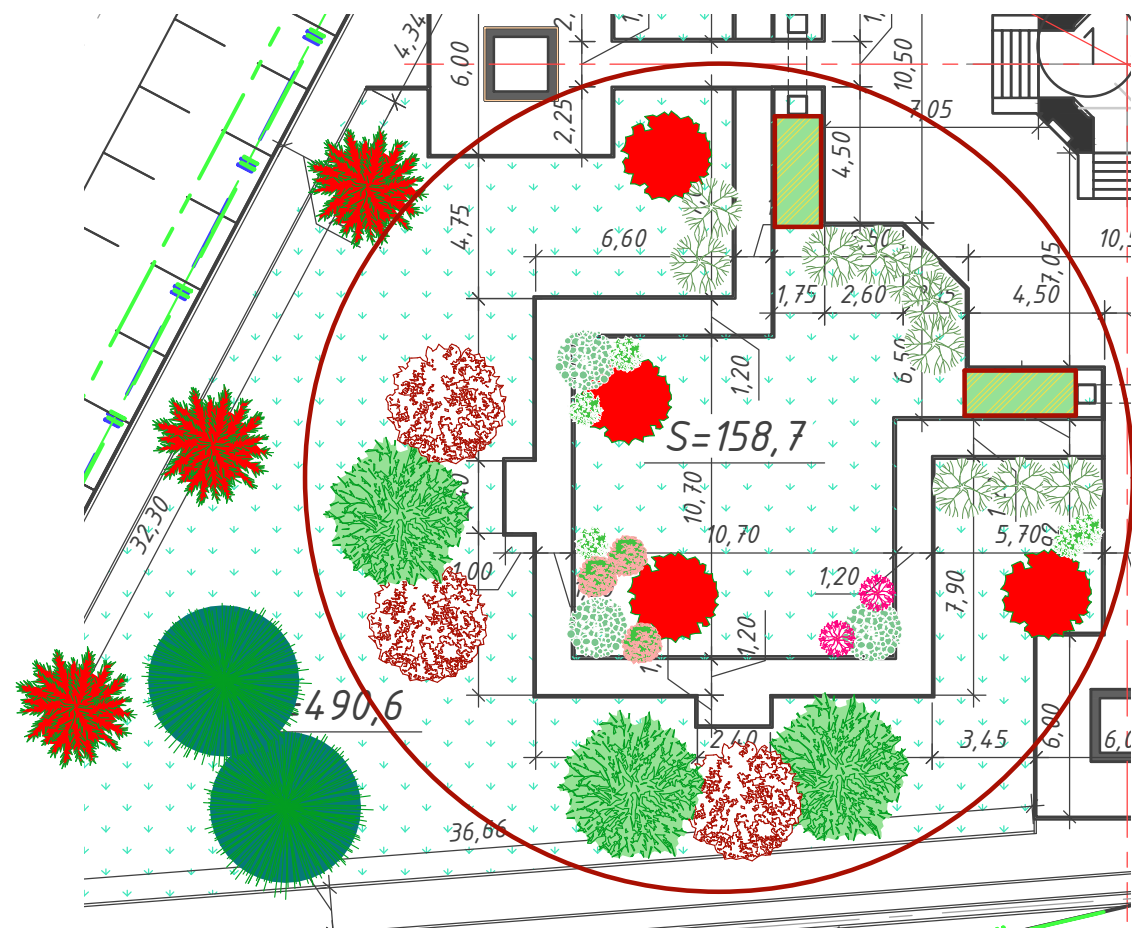

Условные обозначения

Планируемые к посадке растения

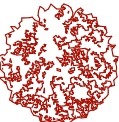

1. Яблоня декоративная Сиберса Недзвецкого
Malus pumila "Niedzwetzkyana"



2. Пузыреплодник калинолистный «Дартс Голд»
Physocarpus opulifolius "Dart's Gold"



3. Спирея серая «Грефшейм»
Spiraea x cinerea "Grefsheim"



4. Гортензия метельчатая «Diamand Rouge»
Hydrangea paniculata "Diamand Rouge"



5. Спиреи японской «Голден Принцесс»
Spiraea japonica "Golden Princess"




6. Лапчатка кустарниковая "Пинк квин"
Potentilla fruticosa "Pink Queen"



7. Лапчатка кустарниковая "Сноуфлейк"
Potentilla fruticosa "Snowflake"



8. Яблоня ягодная *Malus baccata*

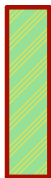

Клумба



Изм.	Колуч.	Лист	№Док.	Подп.	Дата	Заказчик: ИП Дарнев С.П.			
Выполнил	Сумина С.					Мемориальный комплекс в жилом районе светлый, п. Октябрьский Мошковского р-она, НСО, 54:18:020401:7417	Стадия	Лист	Листов
Проверил	Васильев А.							7	19
						Разработка концепции по благоустройству и озеленению участка. Сектор №4			ООО ЛЦ НГАУ

Сектор №1. Визуализация 1



						Заказчик: ИП Дарнев С.П.		
Изм.	Колуч	Лист	№Док.	Подп.	Дата	Мемориальный комплекс в жилом районе светлый, п. Октябрьский Мошковского р-она, НСО, 54:18:020401:7417	Стадия	Лист
Выполнил	Сумина С.							Листов
Проверил	Васильев А.						8	19
						Сектор №1. Визуализация 1	ООО ЛЦ НГАУ	

Сектор №1. Визуализация 2



						Заказчик: ИП Дарнев С.П.		
Изм.	Колуч	Лист	№Док.	Подп.	Дата	Мемориальный комплекс в жилом районе	Стадия	Лист
Выполнил	Сумина С.					светлый, п. Октябрьский Мошковского		9
Проверил	Васильев А.					р-она, НСО, 54:18:020401:7417		19
						Сектор №1. Визуализация 2		ООО ЛЦ НГАУ

Сектор №1. Визуализация 3



						Заказчик: ИП Дарнев С.П.		
Изм.	Колуч	Лист	№Док.	Подп.	Дата	Мемориальный комплекс в жилом районе светлый, п. Октябрьский Мошковского р-она, НСО, 54:18:020401:7417	Стадия	Лист
Выполнил	Сумина С.							Листов
Проверил	Васильев А.						10	19
						Сектор №1. Визуализация 3		ООО ЛЦ НГАУ

Сектор №2. Визуализация 1



						Заказчик: ИП Дарнев С.П.		
Изм.	Колуч	Лист	№Док.	Подп.	Дата	Мемориальный комплекс в жилом районе светлый, п. Октябрьский Мошковского р-она, НСО, 54:18:020401:7417	Стадия	Лист
Выполнил	Сумина С.							Листов
Проверил	Васильев А.						11	19
						Сектор №2. Визуализация 1		ООО ЛЦ НГАУ

Сектор №2. Визуализация 2



						Заказчик: ИП Дарнев С.П.		
Изм.	Колуч.	Лист	№Док.	Подп.	Дата	Мемориальный комплекс в жилом районе	Стадия	Лист
Выполнил	Сумина С.					светлый, п. Октябрьский Мошковского		12
Проверил	Васильев А.					р-она, НСО, 54:18:020401:7417		19
						Сектор №2. Визуализация 2		ООО ЛЦ НГАУ

Сектор №2. Визуализация 3



						Заказчик: ИП Дарнев С.П.		
Изм.	Колуч.	Лист	№Док.	Подп.	Дата	Мемориальный комплекс в жилом районе светлый, п. Октябрьский Мошковского р-она, НСО, 54:18:020401:7417	Стадия	Лист
Выполнил	Сумина С.							Листов
Проверил	Васильев А.						13	19
						Сектор №2. Визуализация 3		ООО ЛЦ НГАУ

Сектор №3. Визуализация 1



						Заказчик: ИП Дарнев С.П.		
Изм.	Колуч.	Лист	№Док.	Подп.	Дата	Мемориальный комплекс в жилом районе светлый, п. Октябрьский Мошковского р-она, НСО, 54:18:020401:7417	Стадия	Лист
Выполнил	Сумина С.							Листов
Проверил	Васильев А.						14	19
						Сектор №3. Визуализация 1		ООО ЛЦ НГАУ

Сектор №3. Визуализация 2



						Заказчик: ИП Дарнев С.П.		
Изм.	Колуч	Лист	№Док.	Подп.	Дата	Мемориальный комплекс в жилом районе светлый, п. Октябрьский Мошковского р-она, НСО, 54:18:020401:7417	Стадия	Лист
Выполнил	Сумина С.							Листов
Проверил	Васильев А.						15	19
						Сектор №3. Визуализация 2		ООО ЛЦ НГАУ

Сектор №4. Визуализация 1



						Заказчик: ИП Дарнев С.П.		
Изм.	Колуч	Лист	№Док.	Подп.	Дата	Мемориальный комплекс в жилом районе	Стадия	Лист
Выполнил	Сумина С.					светлый, п. Октябрьский Мошковского		16
Проверил	Васильев А.					р-она, НСО, 54:18:020401:7417		19
						Сектор №4. Визуализация 1		ООО ЛЦ НГАУ

Сектор №4. Визуализация 2




						Заказчик: ИП Дарнев С.П.		
Изм.	Колуч.	Лист	№Док.	Подп.	Дата	Мемориальный комплекс в жилом районе светлый, п. Октябрьский Мошковского р-она, НСО, 54:18:020401:7417	Стадия	Лист
Выполнил	Сумина С.							Листов
Проверил	Васильев А.							17
						Сектор №4. Визуализация 2	ООО ЛЦ НГАУ	
								19

Озеленение надписи



						Заказчик: ИП Дарнев С.П.		
Изм.	Колуч	Лист	№Док.	Подп.	Дата	Мемориальный комплекс в жилом районе	Стадия	Лист
Выполнил	Сумина С.					светлый, п. Октябрьский Мошковского		18
Проверил	Васильев А.					р-она, НСО, 54:18:020401:7417		19
						Озеленение надписи		ООО ЛЦ НГАУ

План клумбы

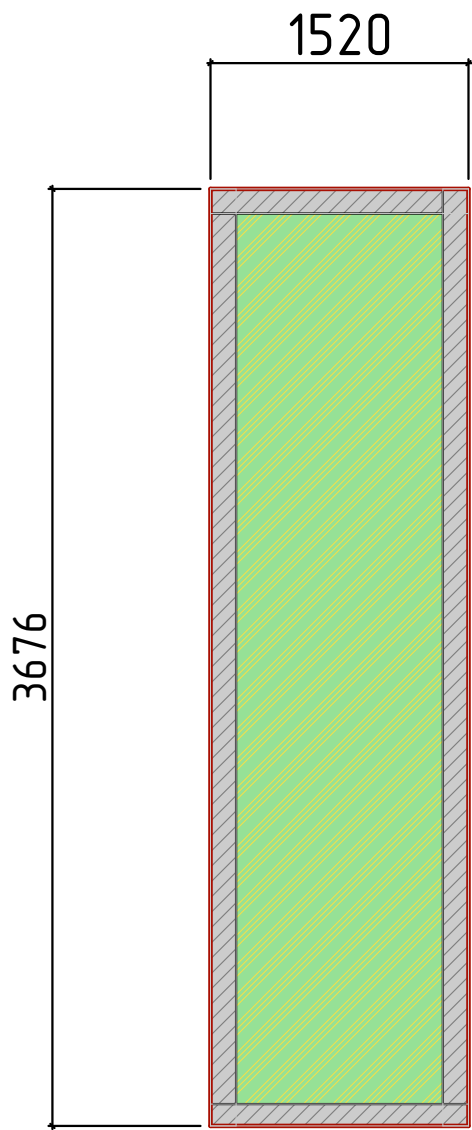

Бархатцы отклонённые (Tagetes patula) – 252 шт



Цинерария приморская (Cineraria maritima) – 188 шт

						Заказчик: ИП Дарнев С.П.			
Изм.	Колуч.	Лист	№Док.	Подп.	Дата	Мемориальный комплекс в жилом районе светлый, п. Октябрьский Мошковского р-она, НСО, 54:18:020401:7417	Стадия	Лист	Листов
Выполнил	Сумина С.							19	19
Проверил	Васильев А.					План клумбы	ООО ЛЦ НГАУ		